



bodegas
PARIS



Ubicación céntrica

Conectividad con principales vías



Múltiples accesos

Ubicación estratégica en plena ciudad




Estacionamientos

Comodidad para cargar y descargar




Seguridad

Control de acceso magnético y cámaras de seguridad

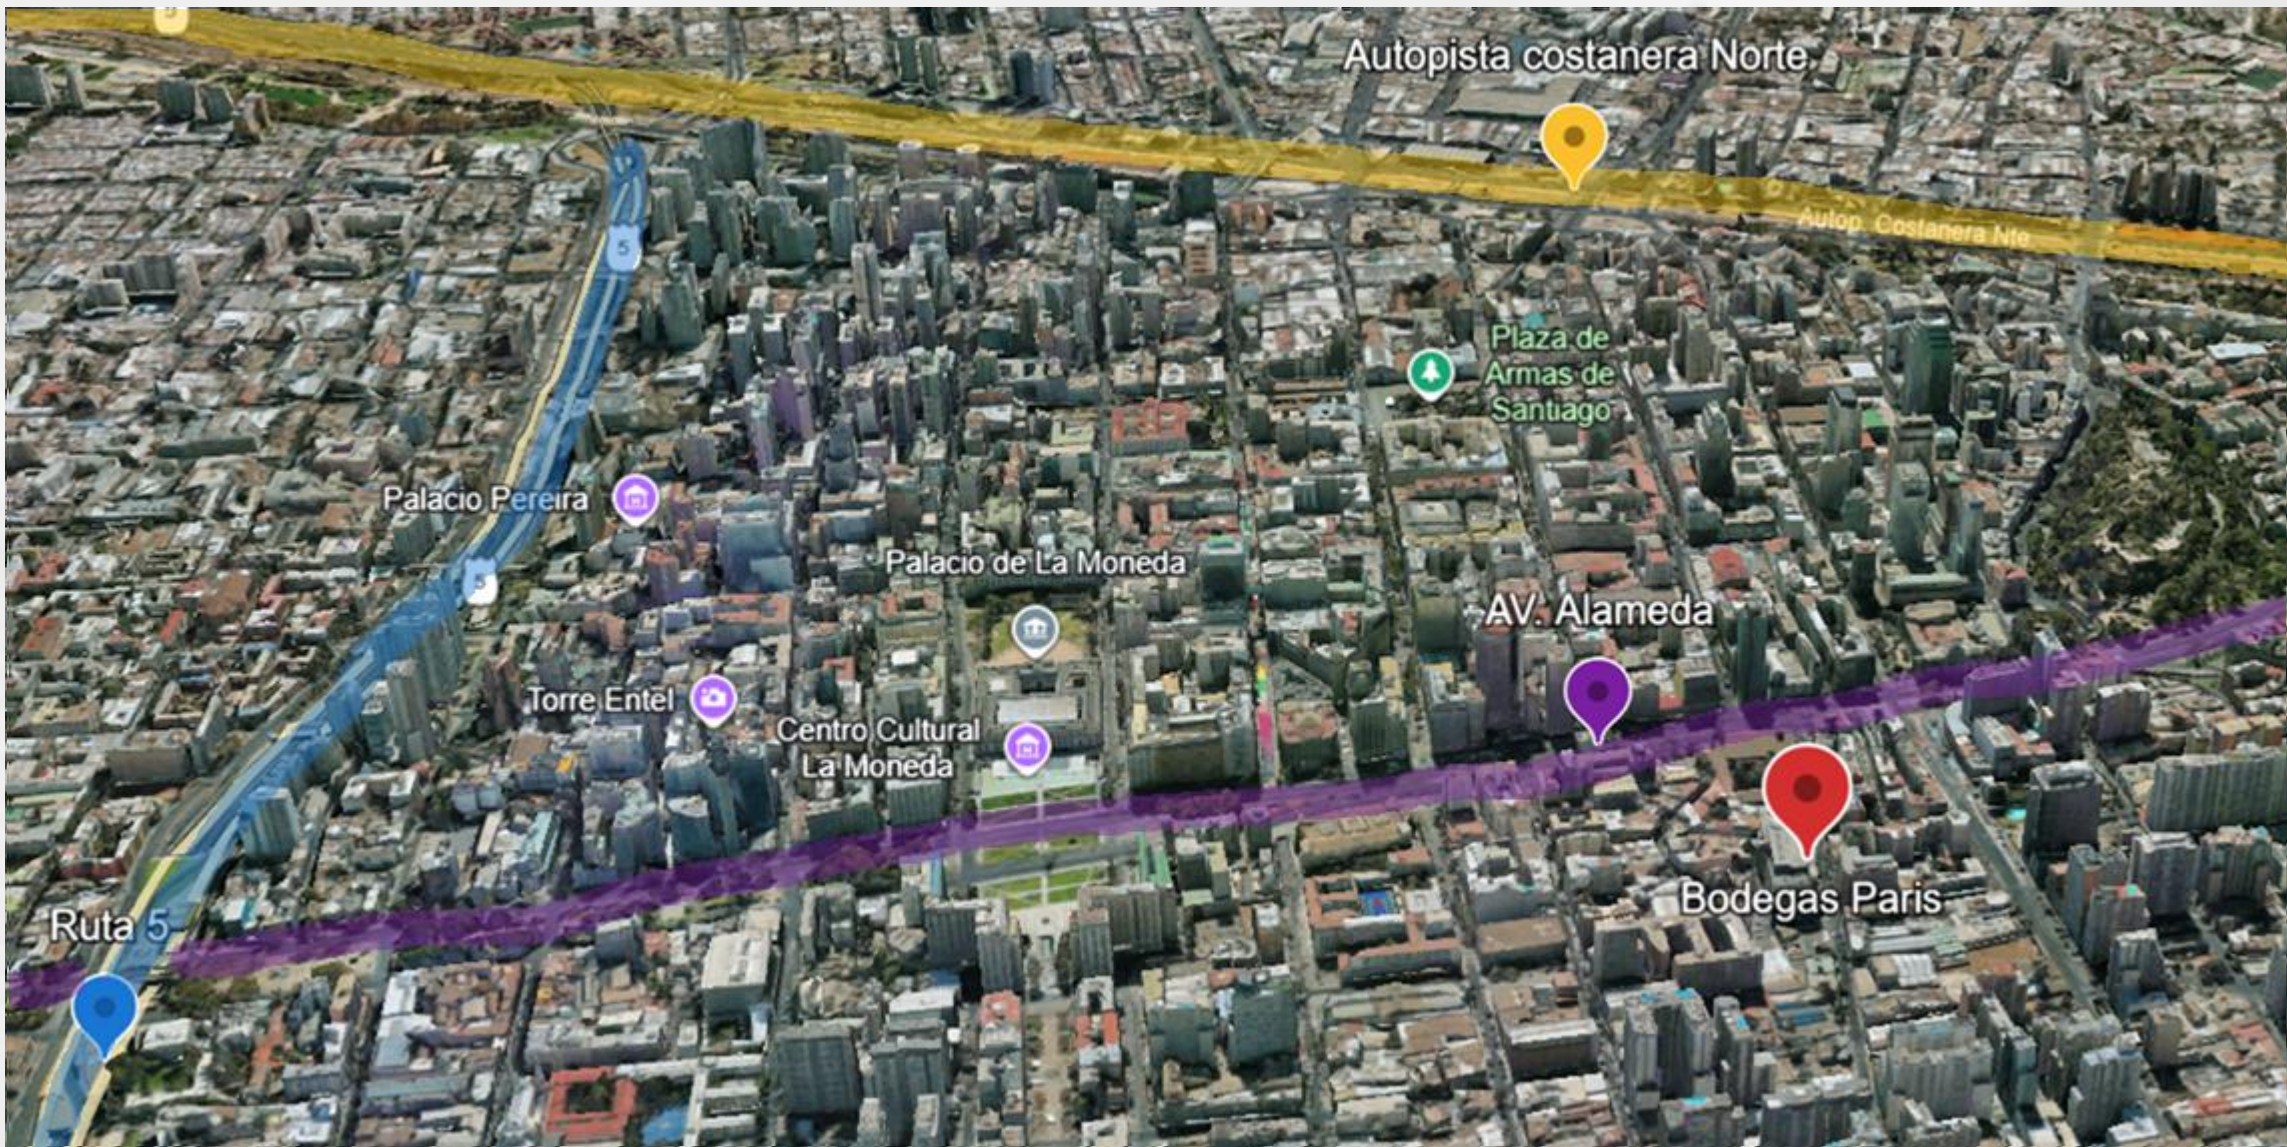


Conectividad estratégica: bodegas integradas a minutos de autopistas centrales y de los principales ejes de movilidad urbana: Av. Alameda – Autopista Central – Costanera Norte.

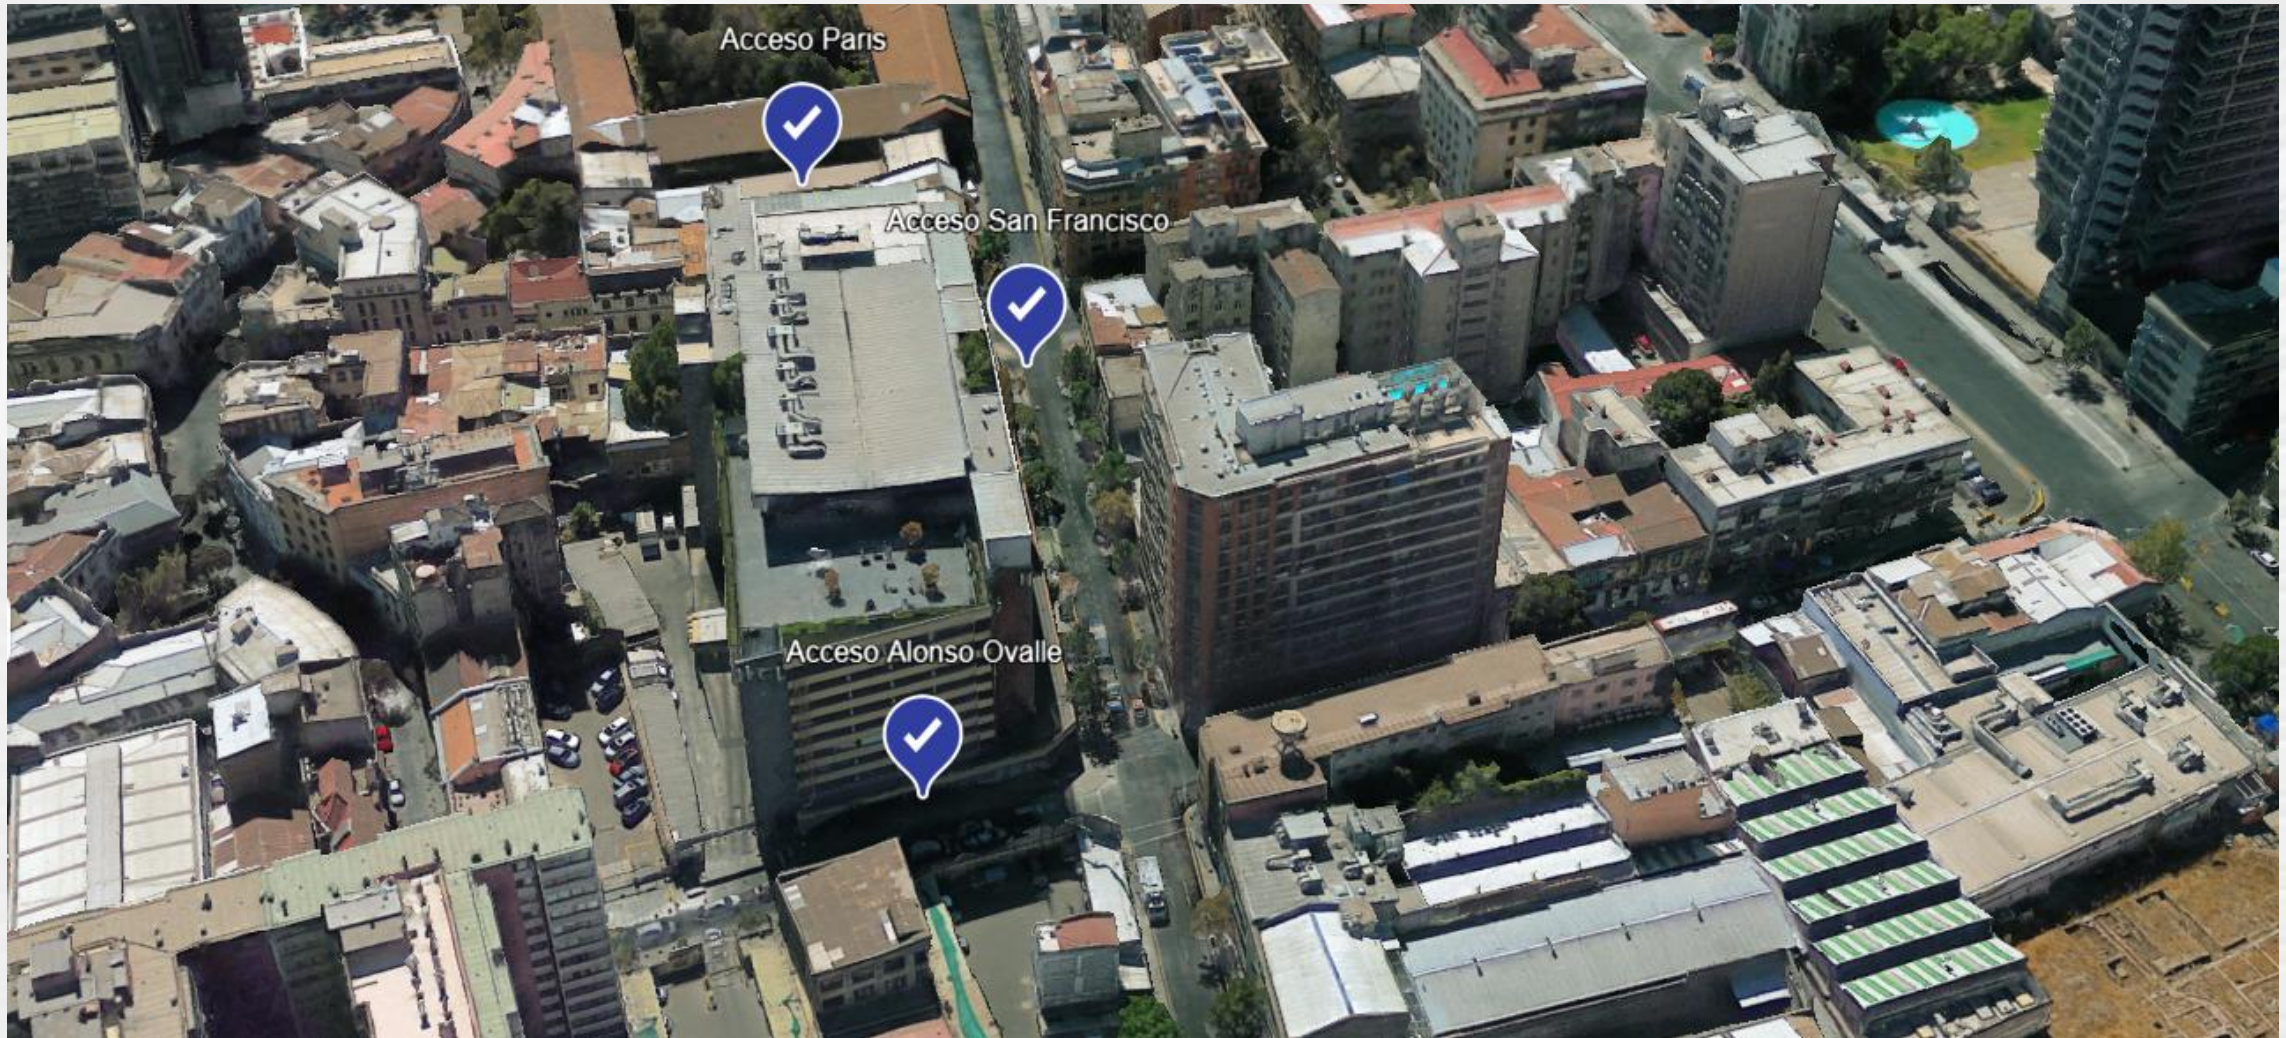

Más accesos, más libertad operacional. Con 3 puntos de entrada, Bodegas París ofrece una logística superior: **ingresos sin esperas, rutas alternativas para evitar congestión** y mayor eficiencia en la gestión diaria de tu bodega o negocio.

NOS ACOMODAMOS A TUS NECESIDADES

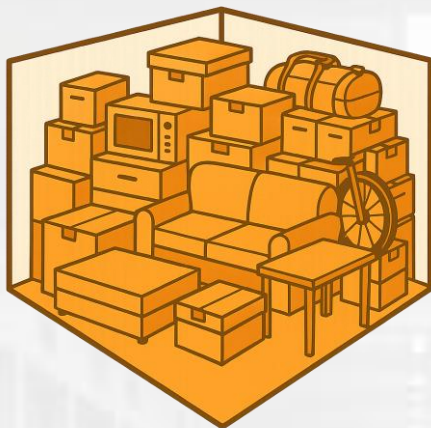

S

DE 4 A 9 M2



M



DE 9 A 12 M2



L

+ DE 100 M2

Más de 300 bodegas distribuidas en 3 niveles, con superficies desde 4 m² hasta 100 m², diseñadas para adaptarse a cada necesidad. **Nuestras bodegas están categorizadas en formatos S, M y L, ofreciendo soluciones flexibles y eficientes para que cada cliente encuentre el espacio ideal, ya sea para uso personal, comercial o industrial.**

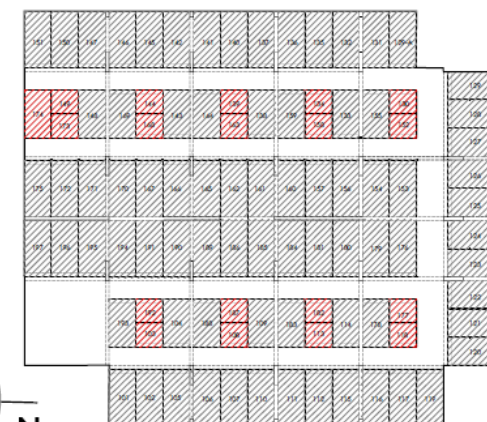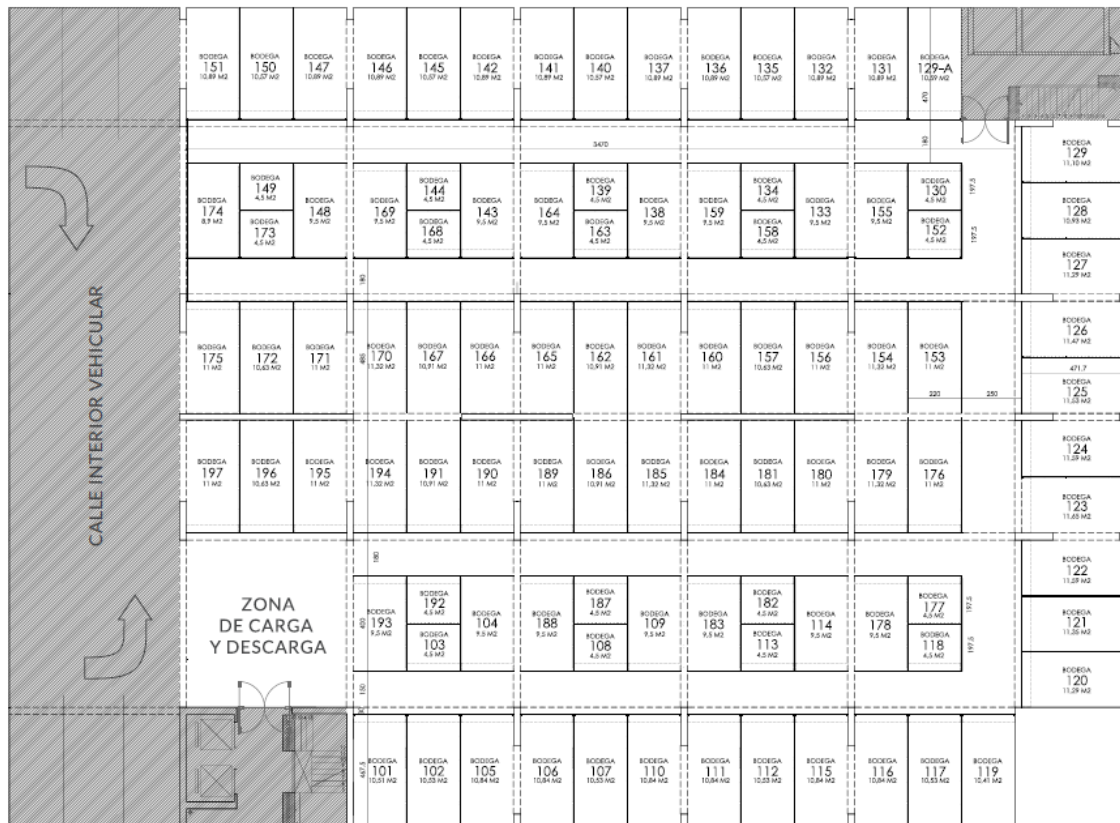

ESCALA: 1/300

PLANTA 1° SUBTERRÁNEO

Nota: El plano es referencial, de carácter informativo, versión sujeta a cambios.
Las superficies son aproximadas.

| CATEGORÍA | DESDE | HASTA |
|-----------|--------------------|--------------------|
| S | 4 m ² | 9 m ² |
| M | 9 m ² | 12 m ² |
| L | 100 m ² | 100 m ² |

BODEGAS PARIS


Av. Paris 820, Santiago Centro.

 info@bodegasparis.cl

 +56 9 44964463

 @bodegasparis

 Bodebasparis.cl

 Paris 820, Santiago.



bodegas
PARIS